


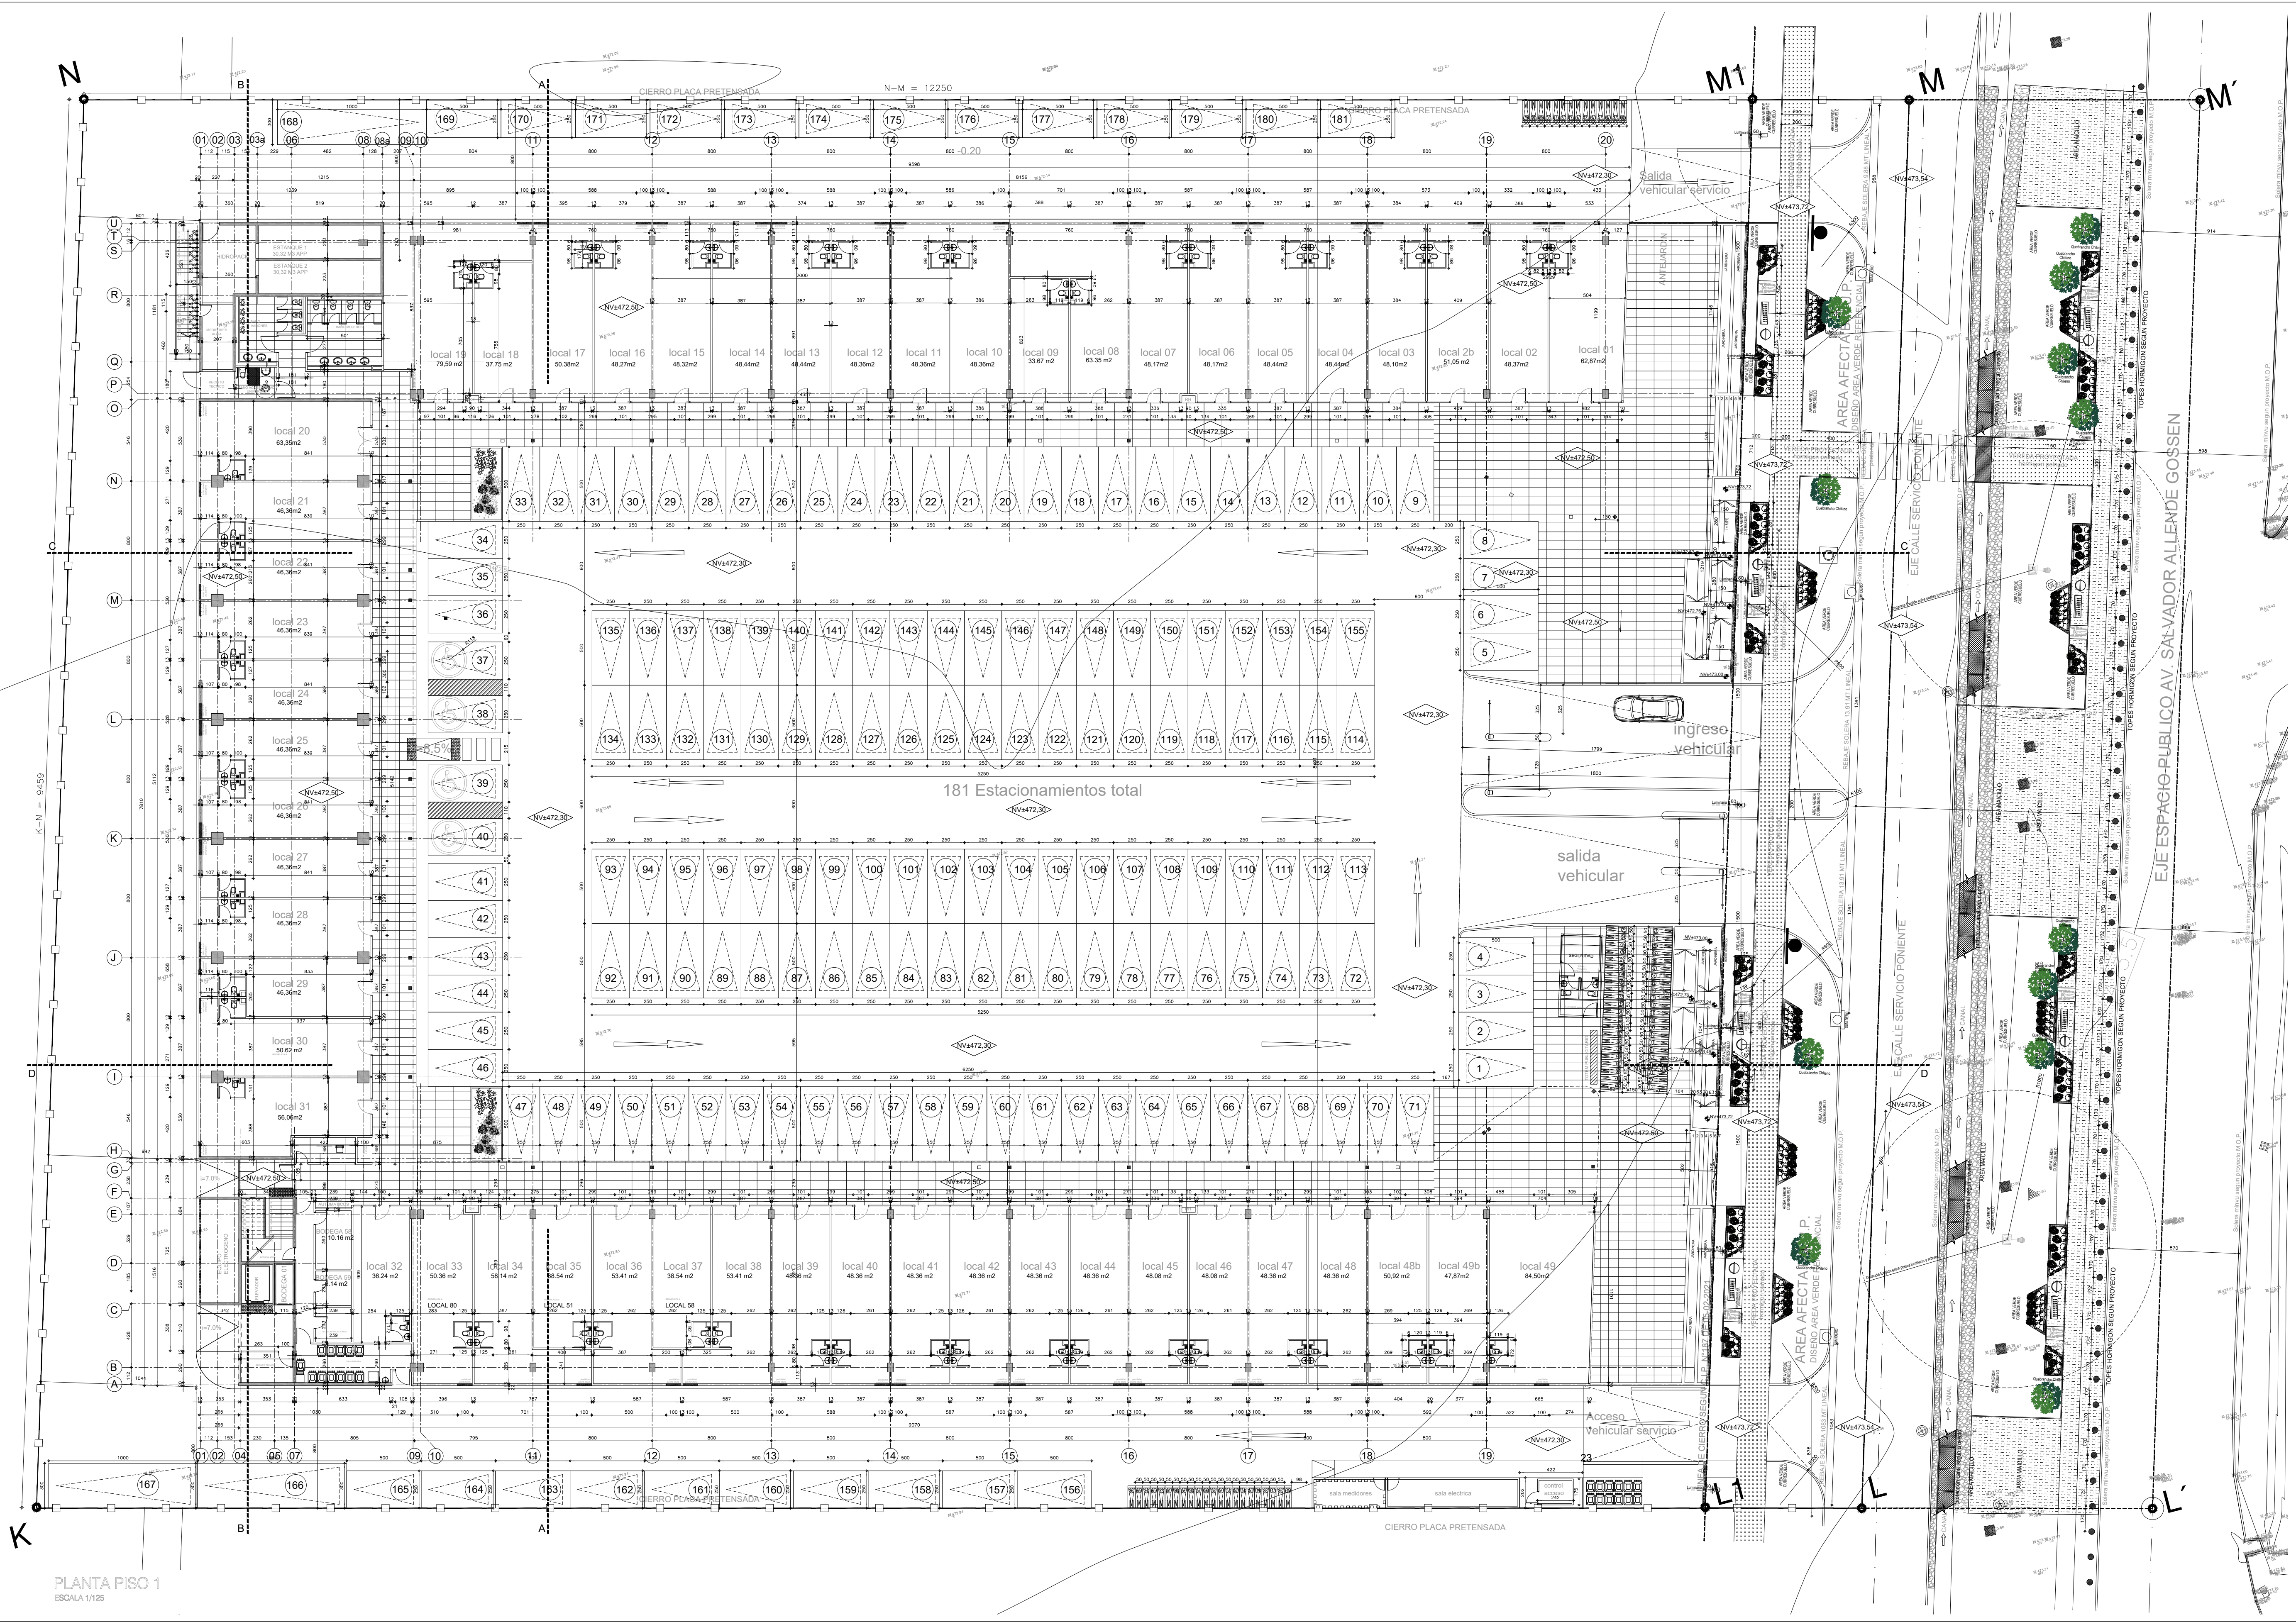

OBSERVACIONES

LOS PRESENTES PLANOS SON REFERENCIALES Y PUEDEN SUFRIR MODIFICACIONES UNA VEZ DESARROLLADAS LAS ESPECIALIDADES DEL PROYECTO

OR ARQUITECTOS

arquitectos asociados

Av Kennedy 7600 oficina 301, Vitacura, Sgo
www.orarquitectos.cl

PROYECTO

CENTRO COMERCIAL ARENAS DE RANCAGUA

UBICACIÓN

AV. SALVADOR ALLENDE GOSSEN
RANCAGUA, VI REGION

PROPIETARIO

Rodrigo O'Ryan Morchio

ARQUITECTO

Rodrigo O'Ryan Morchio

DIBUJO AMP	REVISÓ ROM
ARCHIVO CAD TEMPLATE	UNIDAD DIBUJO CAD centímetros

CONTENIDO

PLANTA PISO 1
LOCALES COMERCIALES

N	FECHA 11/11/24
ESCALA 1/125	Nº LAMINA A- 01