


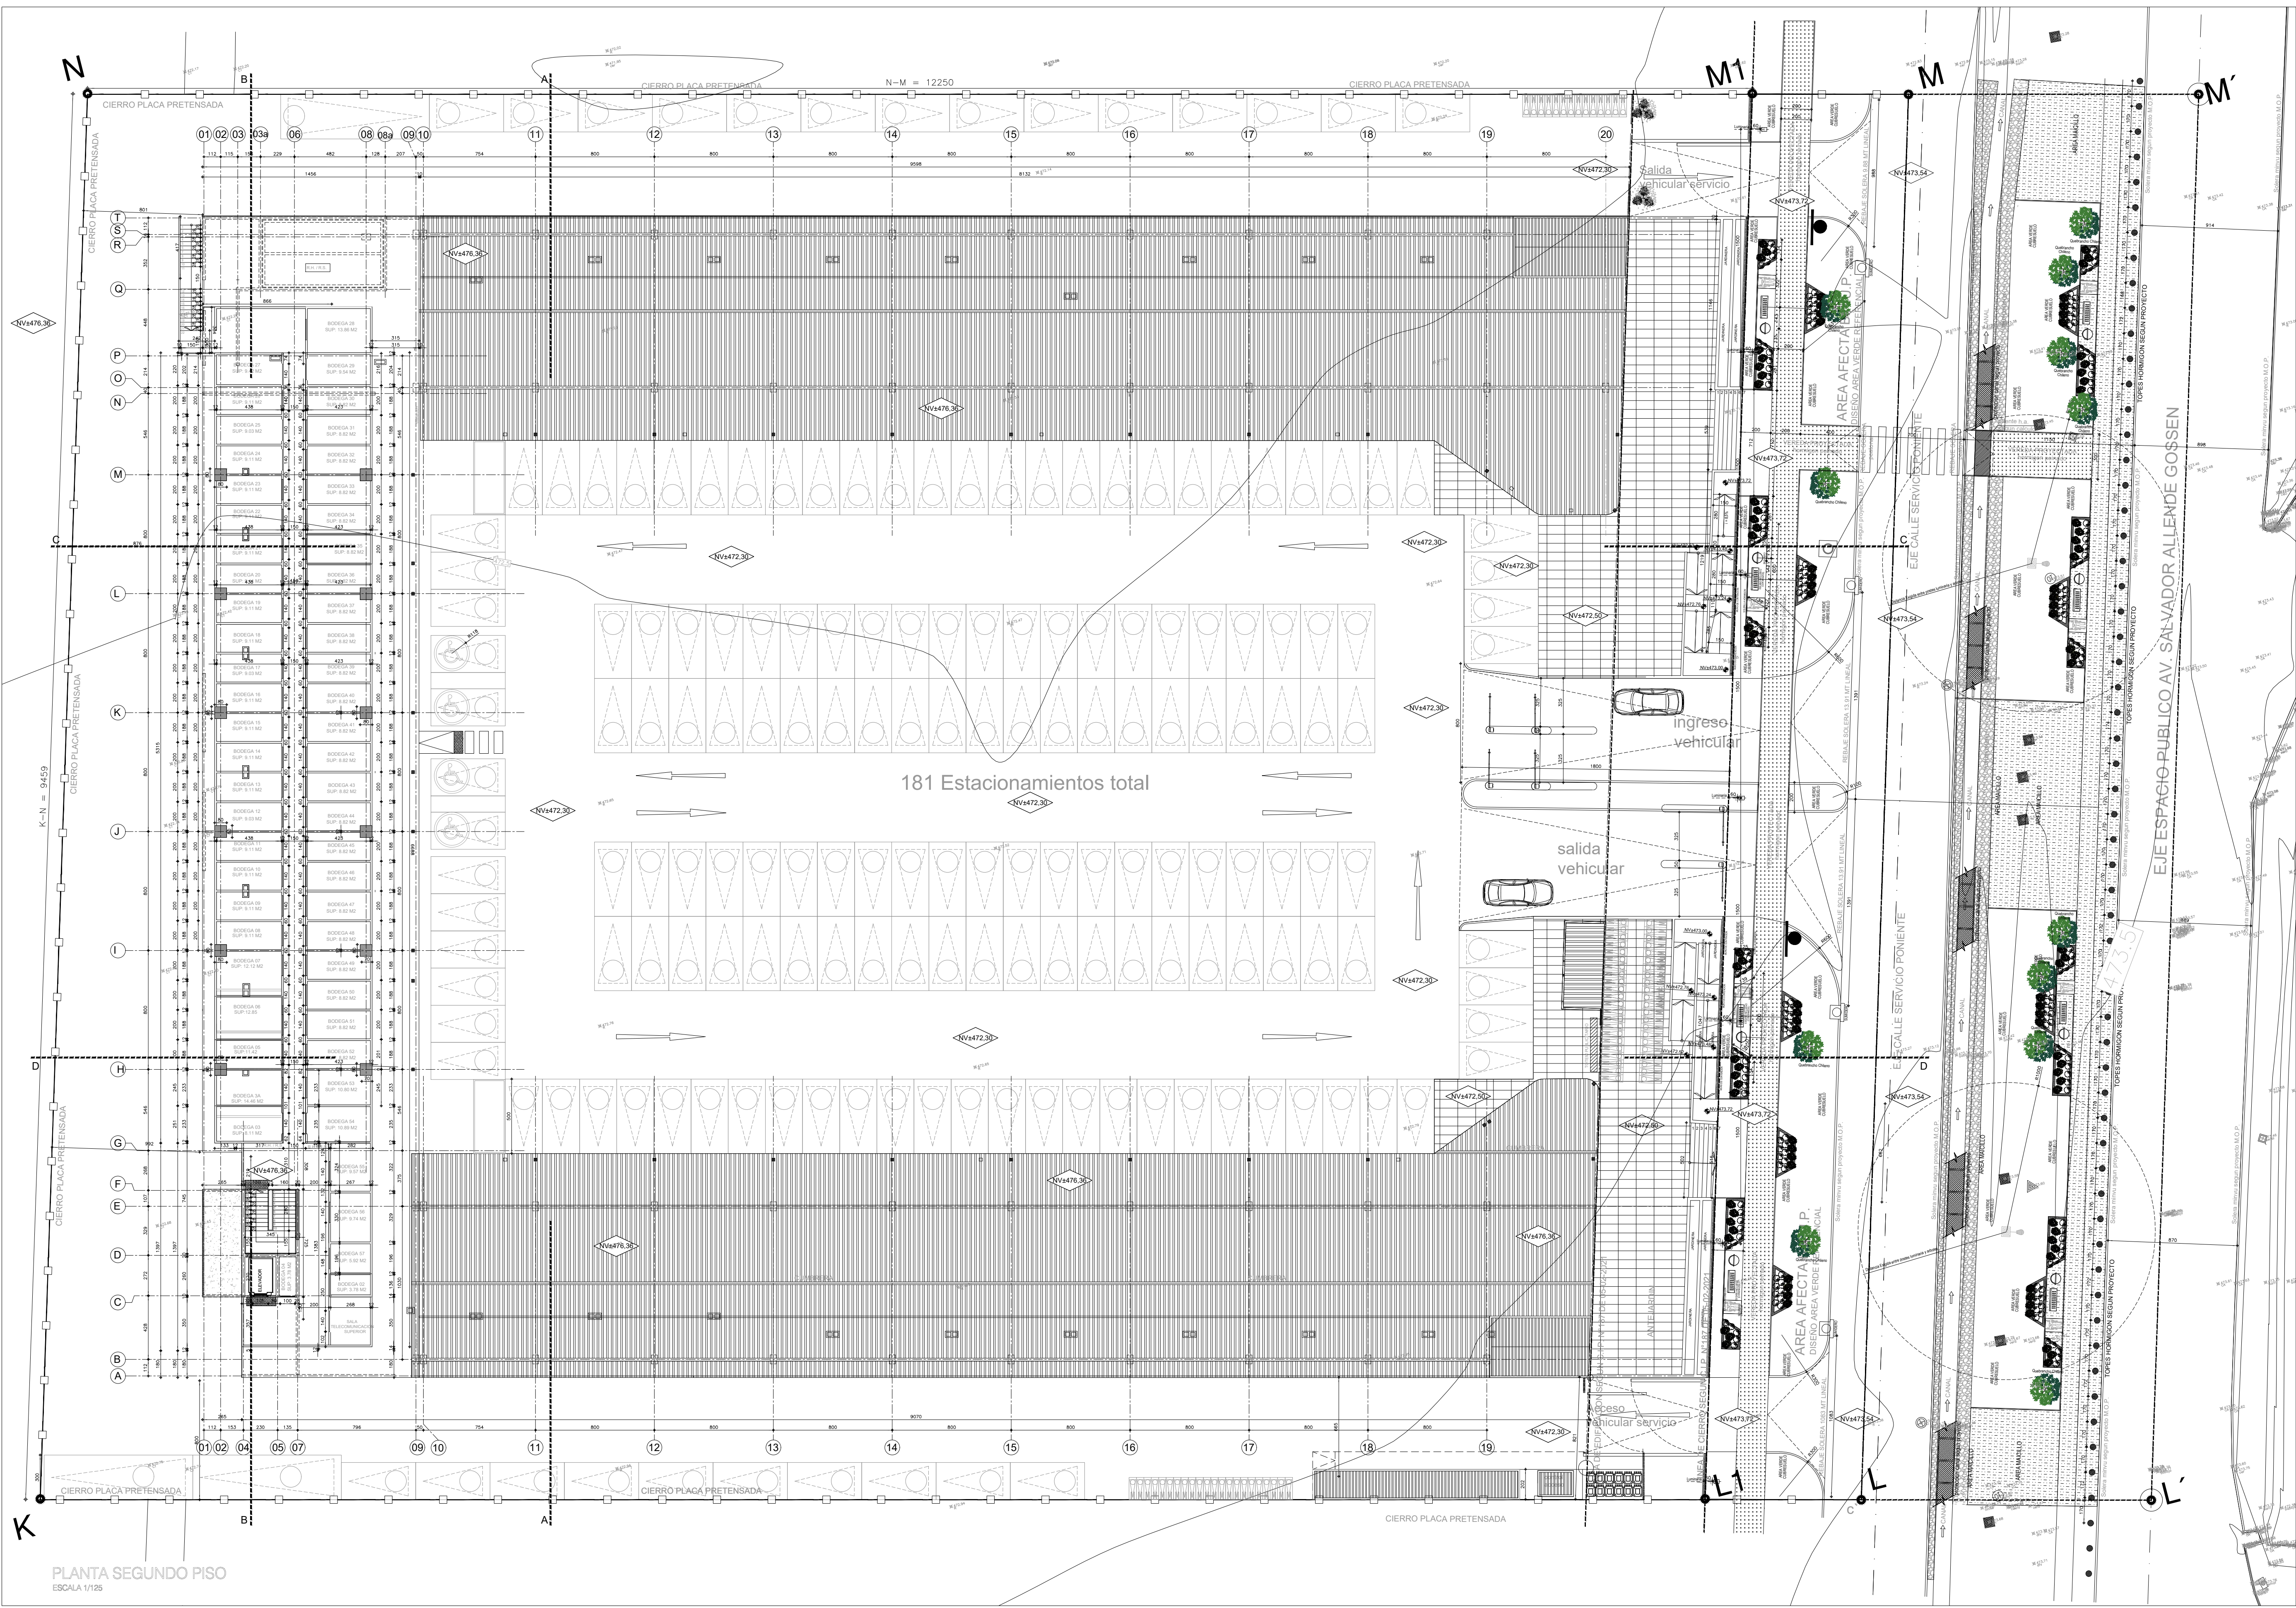

PLANTA SEGUNDO PISO
ESCALA 1/125

OBSERVACIONES

LOS PRESENTES PLANOS
SON REFERENCIALES Y
PUEDEN SUFRIR
MODIFICACIONES UNA VEZ
DESARROLLADAS LAS
ESPECIALIDADES DEL
PROYECTO

OR ARQUITECTOS
arquitectos asociados

Av Kennedy 7600 oficina 301, Vitacura, Sgo
www.orarquitectos.cl

PROYECTO

CENTRO COMERCIAL
ARENAS DE RANCAGUA

UBICACIÓN

AV. SALVADOR ALLENDE GOSSEN
RANCAGUA, VI REGION

PROPIETARIO

ARQUITECTO

Rodrigo O'Ryan Marchio

DIBUJO

AMP

REVISO

ROM

ARCHIVO CAD


TEMPLATE

UNIDAD DIBUJO CAD

centímetros

CONTENIDO

PLANTA SEGUNDO PISO
LOCALES COMERCIALES

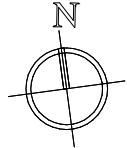

FECHA
11/11/24

ESCALA

1/125

Nº LAMINA

A- 02